



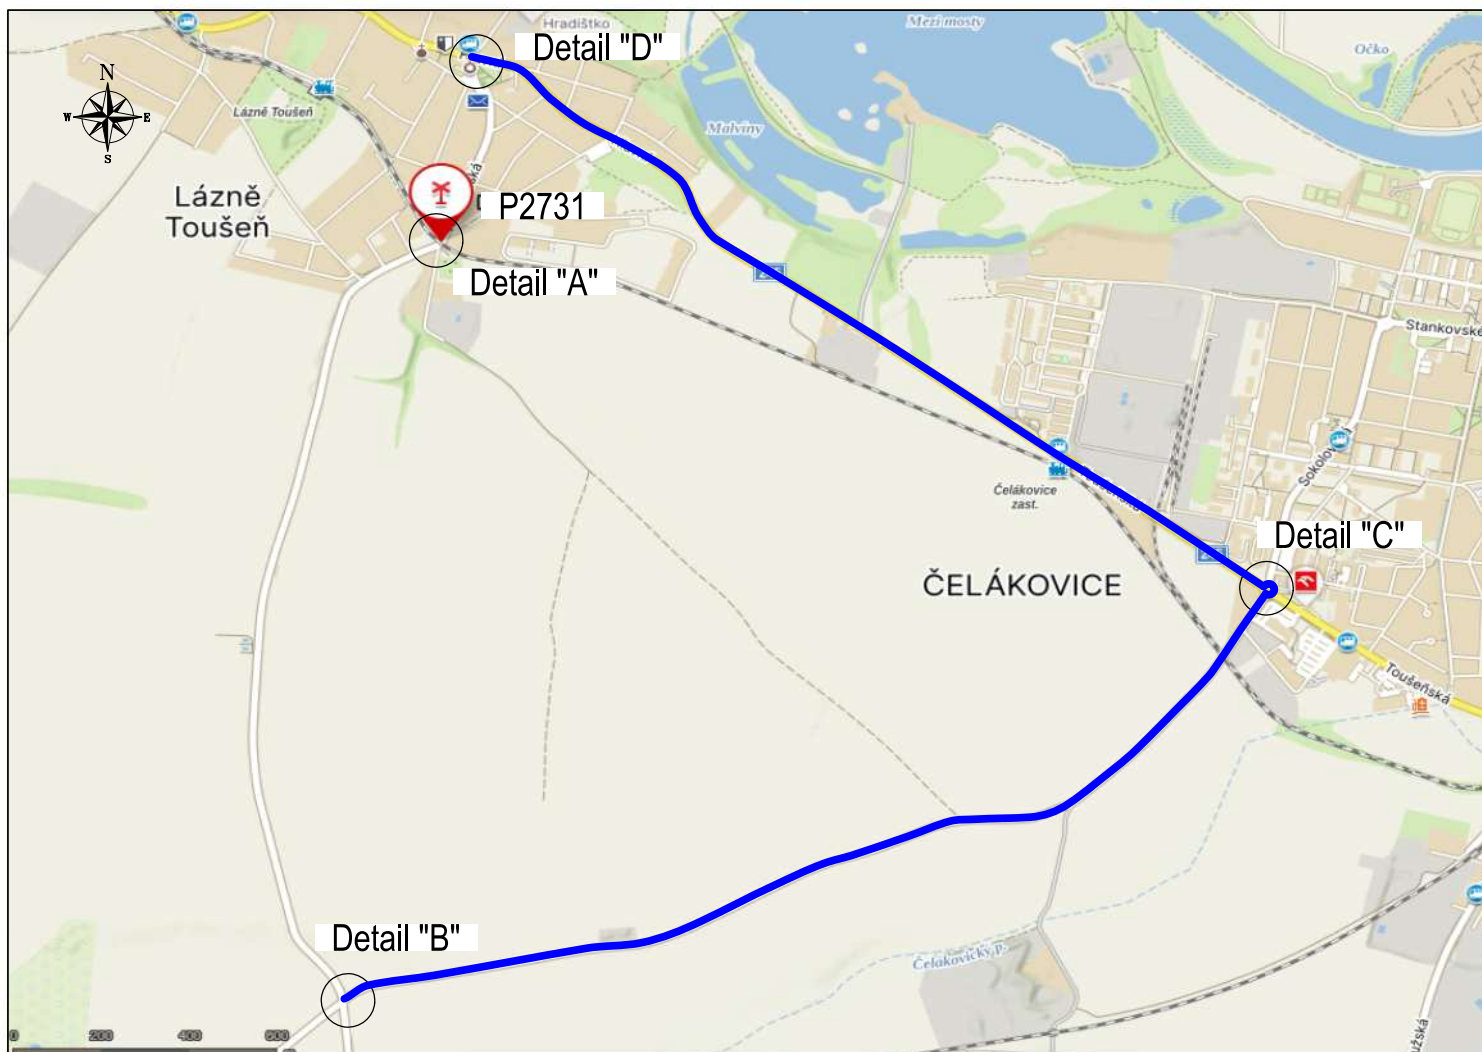


Stavebník/investor: Adresa:		Správa železnic, státní organizace Dlážděná 1003/7, 110 00 Praha 1		 SPRÁVA ŽELEZNIC	
Zhotovitel: Adresa: Kontakt:		VIAMONT Projekt, s.r.o. Českobrodská 628, 190 11 Praha 9 – Běchovice T: +420 602 320 417 E: info@viamontprojekt.cz		 VIAMONT PROJEKT	
Hlavní projektant (HIP): Ing. Ondřej Vránek			Zpracovatel přílohy: Ing. Ondřej Vránek		
Název stavby/akce:		Výstavba PZS na přejezdu P2731 v km 3,230 trati Čelákovice – Neratovice		S-kód:	S632400397
Název části:		DIO		Zakázka:	24/2025
Název přílohy:		Přehledná situace		Číslo přílohy:	
Kraj:		Katastrální území:	TUDU:	Paré:	
Středočeský		Lázně Toušeň [767859]	0911 02		
Dokumentace:					
Stupeň dokumentace:		Datum zpracování:	Formáty:	Měřítko:	
PDPS		01/2026	--	---	




Stavebník/investor: Adresa:		Správa železnic, státní organizace Dlážděná 1003/7, 110 00 Praha 1		 SPRÁVA ŽELEZNIC	
Zhotovitel: Adresa: Kontakt:		VIAMONT Projekt, s.r.o. Českokobrodská 628, 190 11 Praha 9 – Běchovice T: +420 602 320 417 E: info@viamontprojekt.cz			
Hlavní projektant (HIP): Ing. Ondřej Vránek			Zpracovatel přílohy: Ing. Ondřej Vránek		
Název stavby/akce:		Výstavba PZS na přejezdu P2731 v km 3,230 trati Čelákovice – Neratovice		S-kód:	S632400397
				Zakázka:	24/2025
Název části:		DIO			
Název přílohy:		Detail "A"		Číslo přílohy:	
				Paré:	
Kraj:	Katastrální území:	TUDU:			
Středočeský	Lázně Toušeň [767859]	0911 02			
Dokumentace:					
Stupeň dokumentace:	Datum zpracování:	Formáty:	Měřítko:		
PDPS	01/2026	--	---		

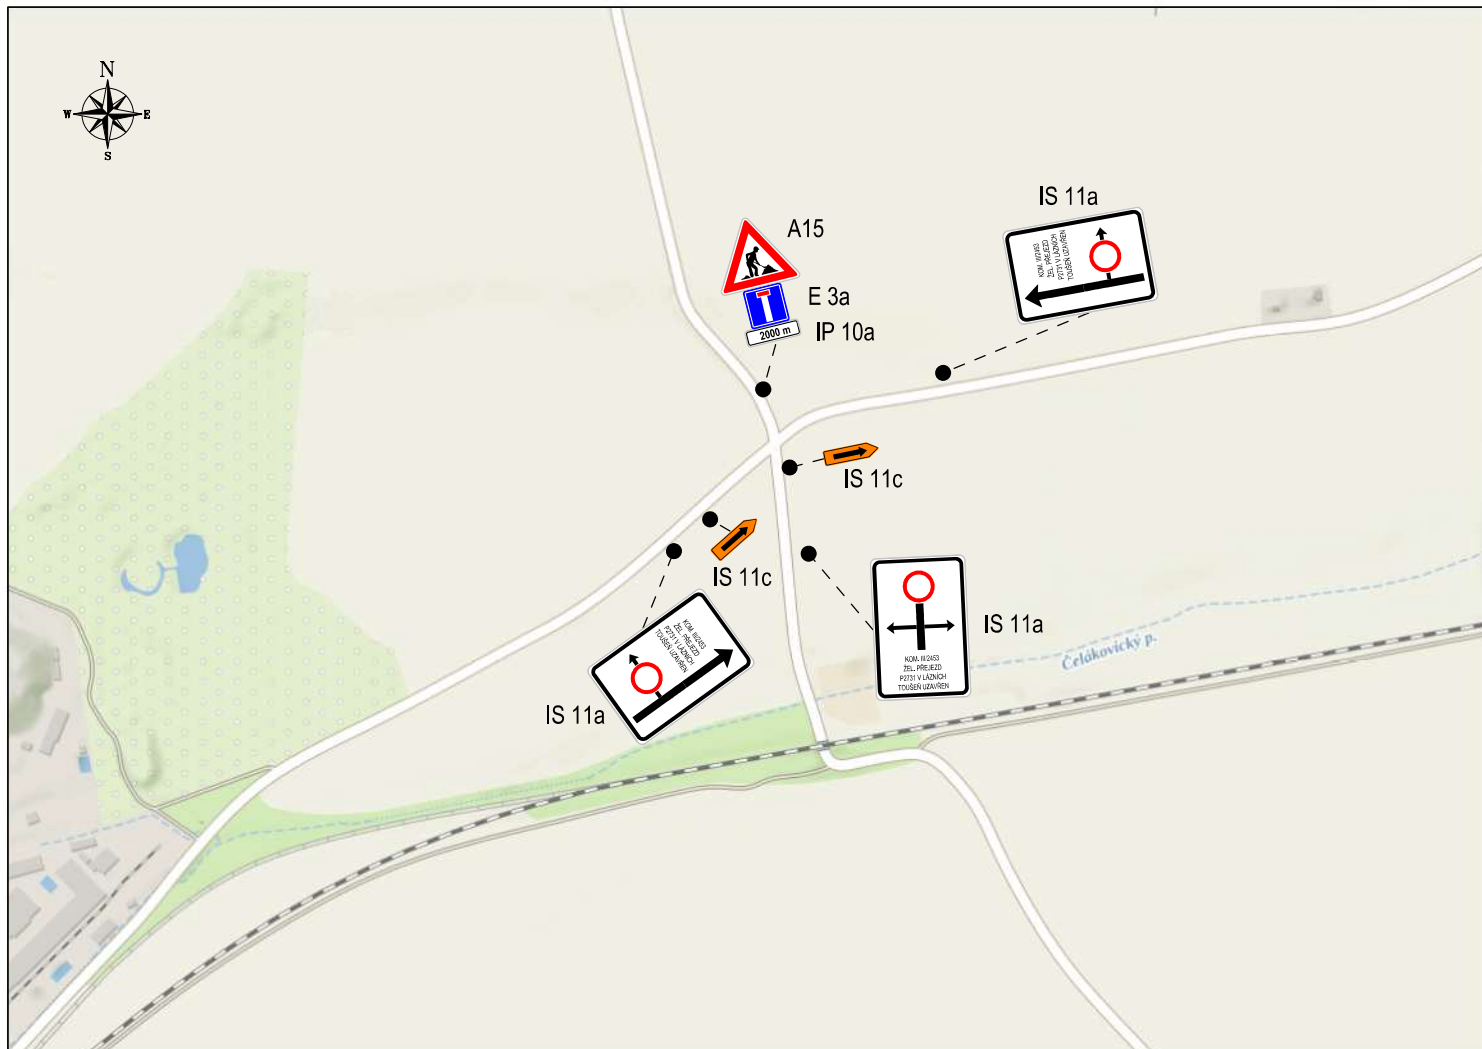

Stavebník/investor: Adresa:		Správa železnic, státní organizace Dlážděná 1003/7, 110 00 Praha 1		 SPRÁVA ŽELEZNIC	
Zhotovitel: Adresa: Kontakt:		VIAMONT Projekt, s.r.o. Českobrodská 628, 190 11 Praha 9 – Běchovice T: +420 602 320 417 E: info@viamontprojekt.cz			
Hlavní projektant (HIP): Ing. Ondřej Vránek		Zpracovatel přílohy: Ing. Ondřej Vránek			
Název stavby/akce:		Výstavba PZS na přejezdu P2731 v km 3,230 trati Čelákovice – Neratovice		S-kód: S632400397	
				Zakázka: 24/2025	
Název části:		DIO			
Název přílohy:		Detail "B"		Číslo přílohy:	
				Paré:	
Kraj: Středočeský		Katastrální území: Lázně Toušeň [767859]	TUDU: 0911 02		
Dokumentace:					
Stupeň dokumentace: PDPS		Datum zpracování: 01/2026	Formáty: --	Měřítko: ---	

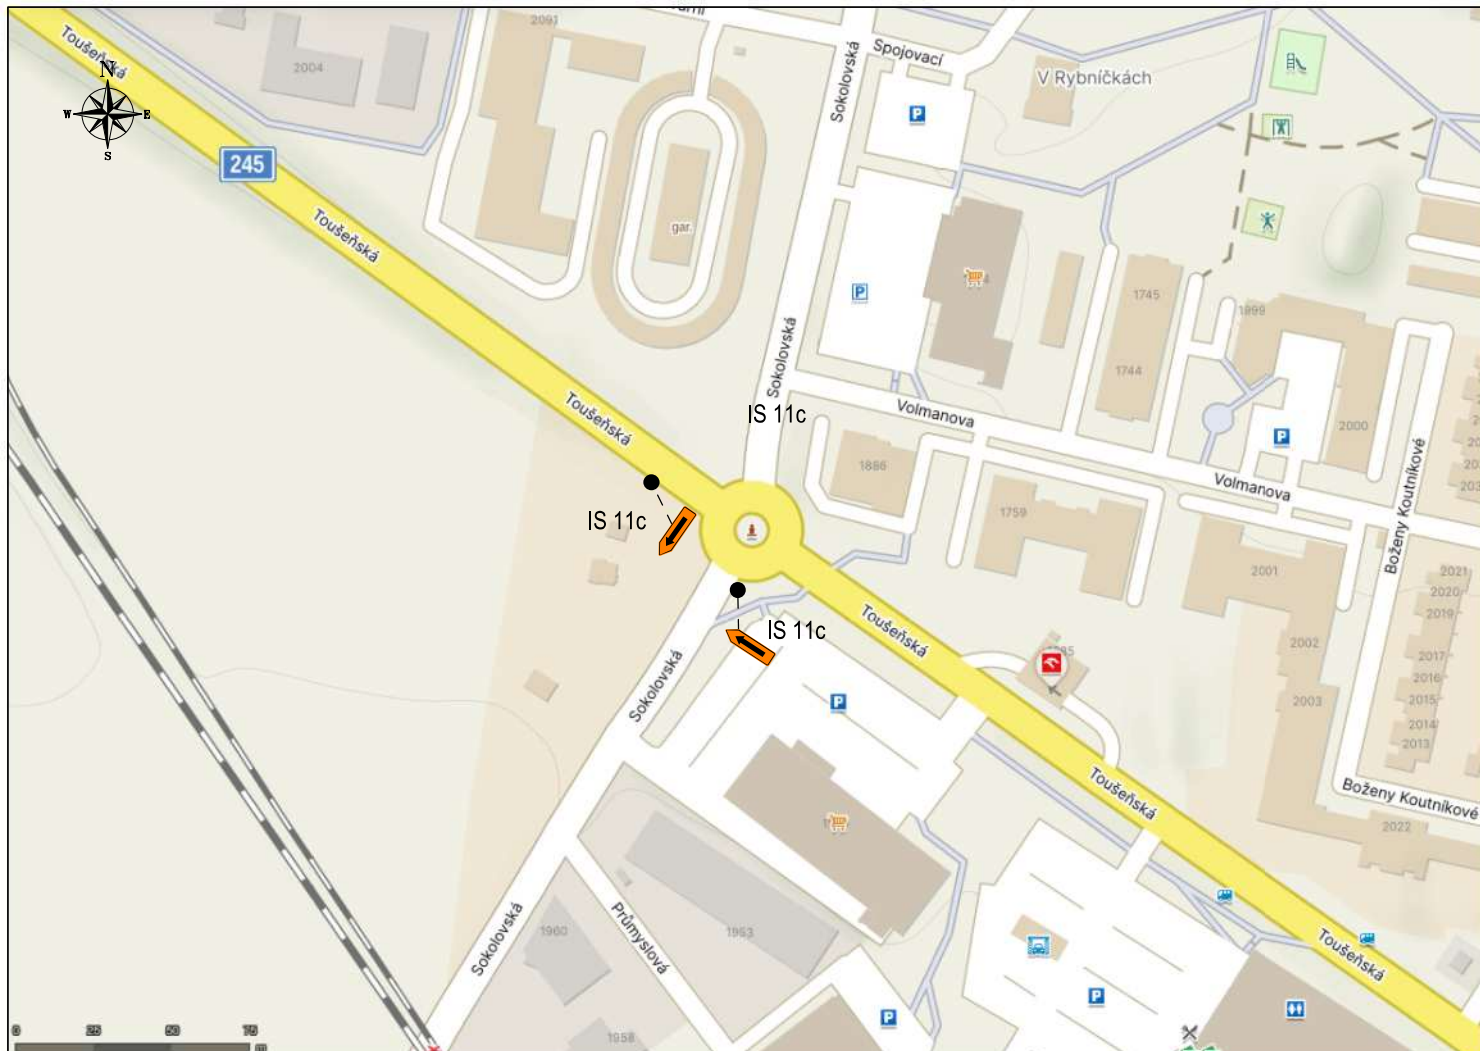

Stavebník/investor: Adresa:		Správa železnic, státní organizace Dlážděná 1003/7, 110 00 Praha 1		 SPRÁVA ŽELEZNIC	
Zhotovitel: Adresa: Kontakt:		VIAMONT Projekt, s.r.o. Českobrodská 628, 190 11 Praha 9 – Běchovice T: +420 602 320 417 E: info@viamontprojekt.cz			
Hlavní projektant (HIP): Ing. Ondřej Vránek			Zpracovatel přílohy: Ing. Ondřej Vránek		
Název stavby/akce:		Výstavba PZS na přejezdu P2731 v km 3,230 trati Čelákovice – Neratovice		S-kód:	S632400397
Název části:		DIO		Zakázka:	24/2025
Název přílohy:		Detail "C"		Číslo přílohy:	Paré:
Kraj:	Katastrální území:	TUDU:			
Středočeský	Lázně Toušeň [767859]	0911 02			
Dokumentace:					
Stupeň dokumentace:	Datum zpracování:	Formáty:	Měřítko:		
PDPS	01/2026	--	---		

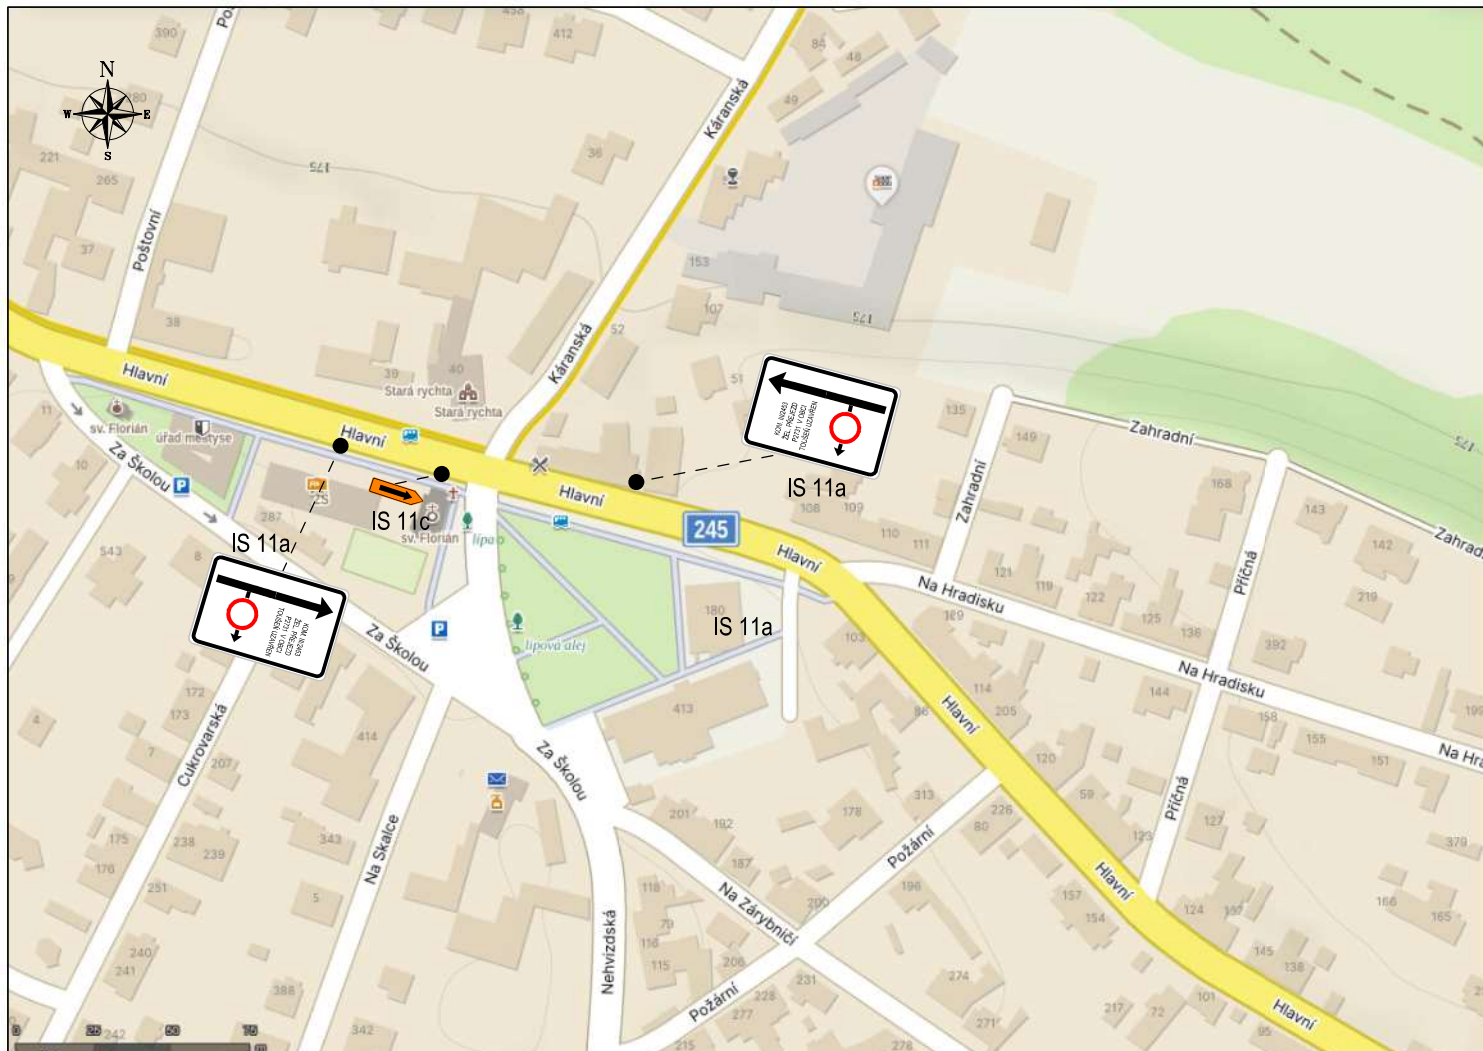

Stavebník/investor:		Správa železnic, státní organizace			SPRÁVA ŽELEZNIC
Adresa:		Dlážděná 1003/7, 110 00 Praha 1			
Zhotovitel:		VIAMONT Projekt, s.r.o.			
Adresa:		Českokobrodská 628, 190 11 Praha 9 – Běchovice			
Kontakt:		T: +420 602 320 417 E: info@viamontprojekt.cz			
Hlavní projektant (HIP): Ing. Ondřej Vránek			Zpracovatel přílohy: Ing. Ondřej Vránek		
Název stavby/akce:		Výstavba PZS na přejezdu P2731 v km 3,230 trati Čelákovice – Neratovice		S-kód:	S632400397
				Zakázka:	24/2025
Název části:		DIO			
Název přílohy:		Detail "D"		Číslo přílohy:	
				Paré:	
Kraj:	Katastrální území:	TUDU:			
Středočeský	Lázně Toušeň [767859]	0911 02			
Dokumentace:					
Stupeň dokumentace:	Datum zpracování:	Formáty:	Měřítko:		
PDPS	01/2026	--	---		