



Městský úřad Brandýs nad Labem-Stará Boleslav  
Masarykovo náměstí 1/6  
250 01 Brandýs nad Labem-Stará Boleslav



brnlvp23v009p2

Odbor dopravy

**Naše čj.:** MÚBNLSB-OD-71881/2023-KUBJA  
**Naše sp. zn.:** OD-22960/2023-KUBJA  
**Vyřizuje:** Jana Kubátova  
**Tel.:** 326909341  
**E-mail:** jana.kubatova@brandysko.cz  
**Datum:** 02.05.2023

SEDOZ DZ s.r.o.  
Poděbradova č. p. 1751/38  
289 22 LYSÁ NAD LABEM

### **VEŘEJNÁ VYHLÁŠKA** **Opatření obecné povahy**

Městský úřad Brandýs nad Labem-Stará Boleslav, Odbor dopravy, správní orgán oprávněný ke stanovení přechodné úpravy provozu na pozemních komunikacích dle ustanovení § 77 odst. 1 písm. c) zákona č. 361/2000 Sb., o provozu na pozemních komunikacích, ve znění pozdějších předpisů, dále jen zákon o provozu na pozemních komunikacích, na základě § 171 zákona č. 500/2004 Sb., správní řád, ve znění pozdějších předpisů, dále jen správní řád

**vydává opatření obecné povahy**

**spočívající**

**ve stanovení přechodné úpravy provozu na pozemní komunikaci ul. Nad Křížkem a ul. Na Panském v k.ú. Lázně Toušeň z důvodu pokládky kabelu kNN**

Správní orgán, jako příslušný obecní úřad obce s rozšířenou působností po předchozím písemném vyjádření **Policie České republiky, Krajského ředitelství policie Středočeského kraje, vydaném pod č. j. KRPS - 95500/ČJ-2023-011506 dne 12.4.2023**

**s t a n o v í**

ve smyslu ustanovení § 77 odst. 1 písm. c) zákona č. 361/2000 Sb., o provozu na pozemních komunikacích a o změnách některých zákonů, v platném znění, a vyhlášky č. 294/2015 Sb., přechodnou úpravu provozu na pozemních komunikacích – k označení provedení omezení provozu na pozemní komunikaci ul. Nad Křížkem a ul. Na Panském v k.ú. Lázně Toušeň.

**Žadatel: Karel Vaníček, se sídlem Plaňanská 200, Radim, 281 03, IČ: 15340830 zastoupený na základě plné moci společností SEDOZ DZ s.r.o., se sídlem Primátorská 296/38, 180 00 Praha 8 Libeň, IČ: 24218537**

K označení použijte značky dle ověřené a schválené PD, která je součástí a přílohou tohoto OOP.

**Dopravní značení a zařízení provedte jako:** dopravní zařízení a přenosné svíslé dopravní značky  
**Velikost dopravního značení:** základní rozměrová řada  
**Provedení dopravního značení a zařízení:** retroreflexní  
**Důvod:** pokládka kabelu kNN  
**Platnost úpravy:** od 19.6.2023 do 23.6.2023

**Osoba odpovědná za řádné provedení úpravy:** Pavel Svoboda, tel.č.: 606743784

**Další podmínky pro provedení přechodné úpravy provozu:**

- 1) *Dopravní značení, případně dopravní zařízení, provedte dle přiloženého situačního plánu, pokud je tento nedílnou součástí tohoto stanovení, nebo podle odkazu či slovního popisu uvedeného v tomto stanovení.*
- 2) *Přechodné dopravní značky musí být umístěny v souladu s TP 66 – Zásady pro označování pracovních míst na pozemních komunikacích. Dopravní značení a zařízení musí odpovídat vyhlášce č. 294/2015 Sb. a ČSN EN 12899-1.*
- 3) *Žadatel je povinen zajišťovat průběžnou kontrolu a údržbu dopravního značení a zařízení tak, aby bylo v řádném stavu.*
- 4) *Toto stanovení není použitelné samostatně, ale pouze jako součást rozhodnutí vydaného příslušným silničním správním úřadem*

### **Odůvodnění**

Městský úřad Brandýs nad Labem-Stará Boleslav, Odbor dopravy, zpracoval podklady k žádosti žadatele a na základě souhlasných vyjádření příslušných dotčených orgánů věc posoudil a rozhodl o stanovení přechodné úpravy provozu na pozemních komunikacích, kdy v podmínkách pro její platnost stanoví zejména dodržení souladu provedení dopravního značení dle přiloženého dopravně inženýrského opatření (SITUACE DIO).

### **Poučení**

*Proti opatření obecné povahy nelze dle ust. § 173 odst. 2, zákona č. 500/2004 Sb., správní řád, podat opravný prostředek.*

*Opatření obecné povahy nabývá účinnosti pátým dnem po vyvěšení.*

*Podle Nařízení Evropského parlamentu a Rady (EU) 2016/679 ze dne 27. 4. 2016 o ochraně fyzických osob v souvislosti se zpracováním osobních údajů a o volném pohybu těchto údajů a*

o zrušení směrnice 95/46/ES Vám oznamujeme, že na základě plnění úkolů, které nám ukládají právní předpisy, shromažďujeme a dále zpracováváme Vaše osobní údaje za účelem výkonu agendy silničního správního úřadu a speciálního stavebního úřadu. Bližší informace naleznete na stránkách <http://www.brandysko.cz/>.

- otisk úředního razítka -

Jana Kubátová  
referent odboru dopravy

**Příloha:**

- DIO

*Tato veřejná vyhláška musí být vyvěšena nejméně po dobu 15-ti dnů na úřední desce MěÚ Brandýs nad Labem – Stará Boleslav a Městys Lázňě Toušeň*

*Současně se zveřejní též způsobem umožňujícím dálkový přístup.*

*Vývěsní lhůta začíná den následující po dni vyvěšení, sejmutí vyhlášky je možné následující pracovní den po posledním dni vývěsní lhůty. Poslední den této lhůty je dnem doručení.*

*Opatření obecné povahy nabývá účinnosti pátým dnem po vyvěšení.*

*Po sejmutí a potvrzení termínů, prosíme, o zpětné zaslání na Odbor dopravy, MěÚ Brandýs nad Labem-Stará Boleslav, (do DS nebo e-mailem)*

Vyvěšeno dne: *11. 11. 2023* Sejmuto dne: *11. 11. 2023*  
Razítko, podpis orgánu, který potvrzuje vyvěšení a sejmutí oznámení.




**Obdrží :**

**Účastníci:**


- žadatel
- MěÚ Brandýs nad Labem-Stará Boleslav
- Městys Lázňě Toušeň
- Policie ČR, DI Praha venkov-VÝCHOD

# Lázně Toušeň


<b>SEDOZ</b> DOPRAVNÍ ZNAČENÍ		
Zodpovědná osoba: Tomáš Šlechta	Kontroloval: Tomáš Šlechta	Kreslil: Mgr. Ondřej Šmíd
Objednatel: Karel Vaníček - ENERGOFINAL		
Adresa: Lázně Toušeň, č. parcely 296/4		
Formát: A4		
Měřítko:		
Datum: 07/2022		
Účel: DIR		
Číslo výkresu:		
Paré č.:		
Obvaz: Návrh DIO		

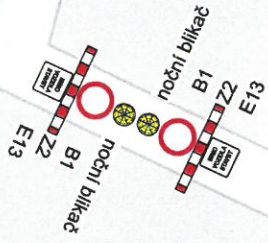

č.p. 495

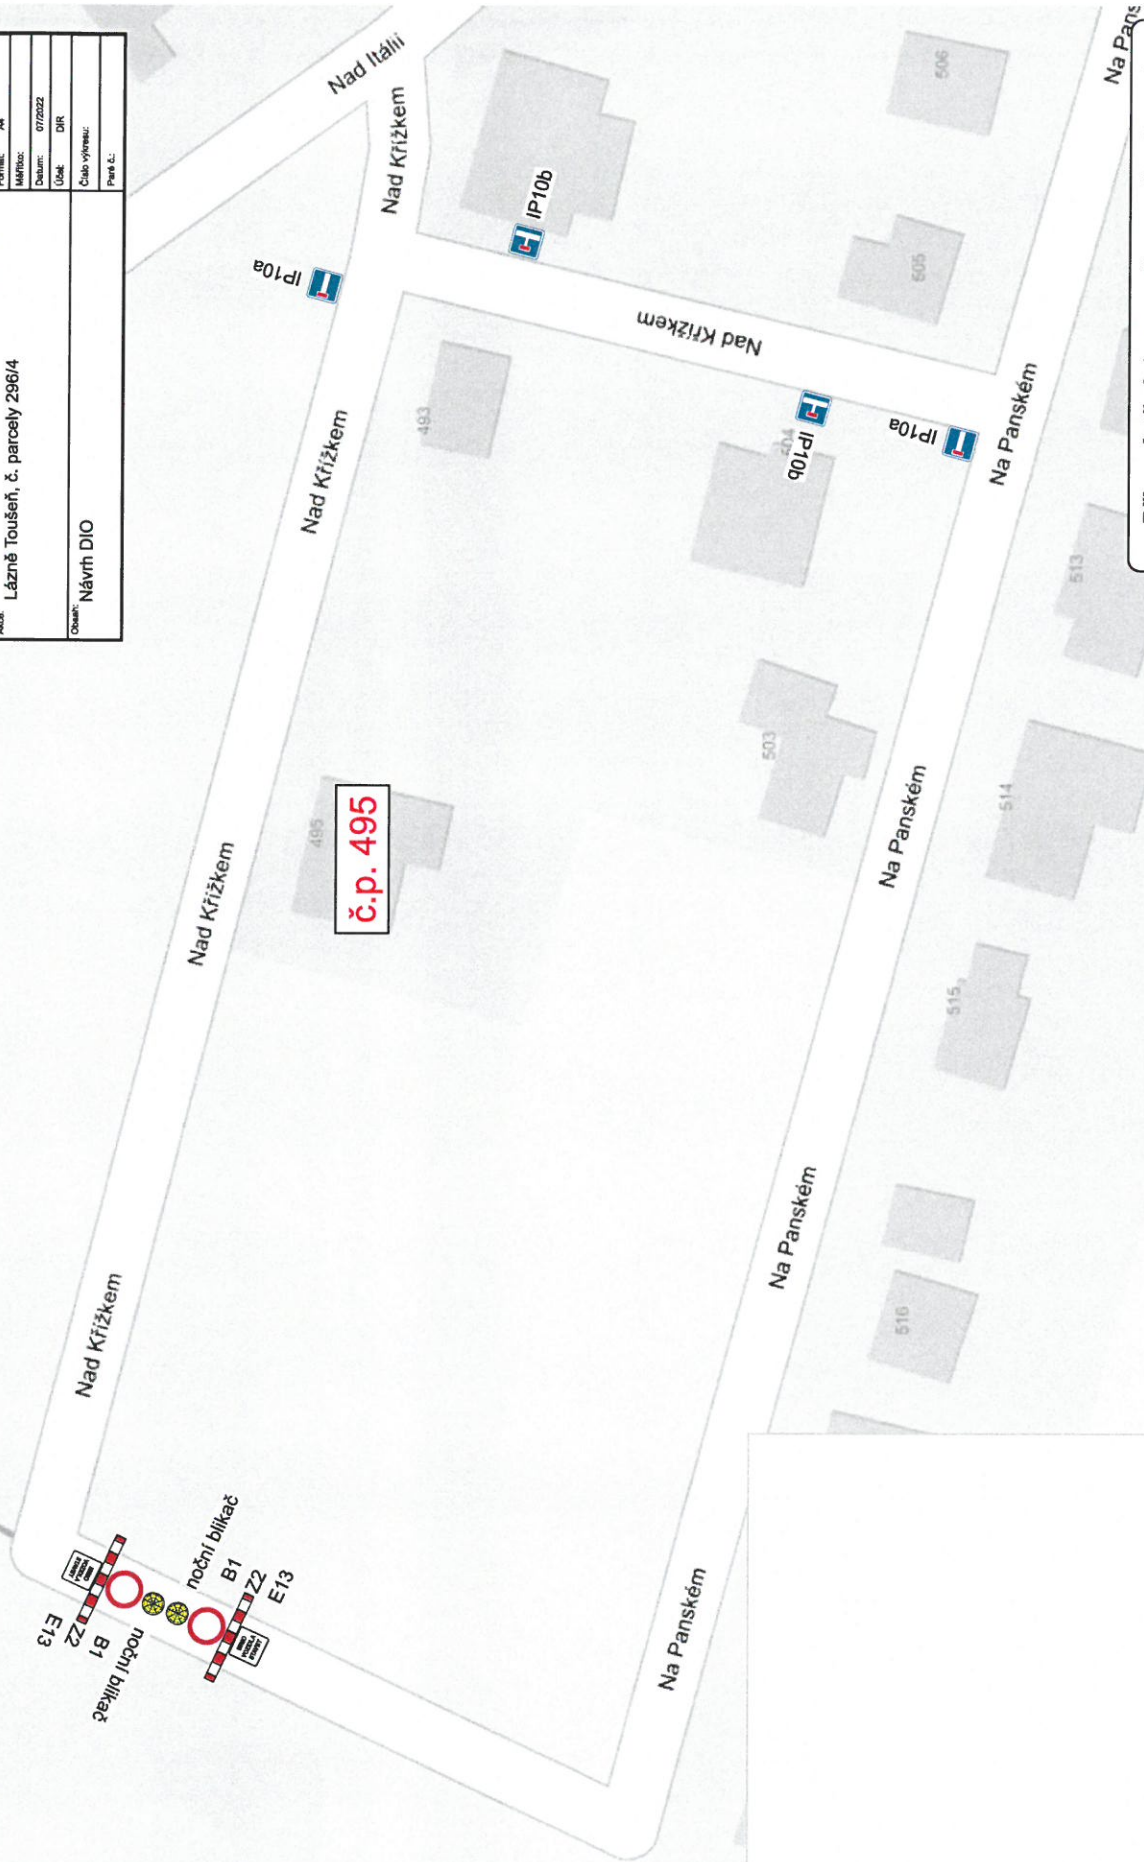

Při umístění dopravního značení musí být dodrženy podmínky dané v TP66 - OZNAČENÍ PRACOVNÍCH MÍST NA POZEMNÍCH KOMUNIKACÍCH III. VYDÁNÍ, zák.č.361/2000 Sb. v platném znění a zák.č. 13/1997 Sb. v platném znění.

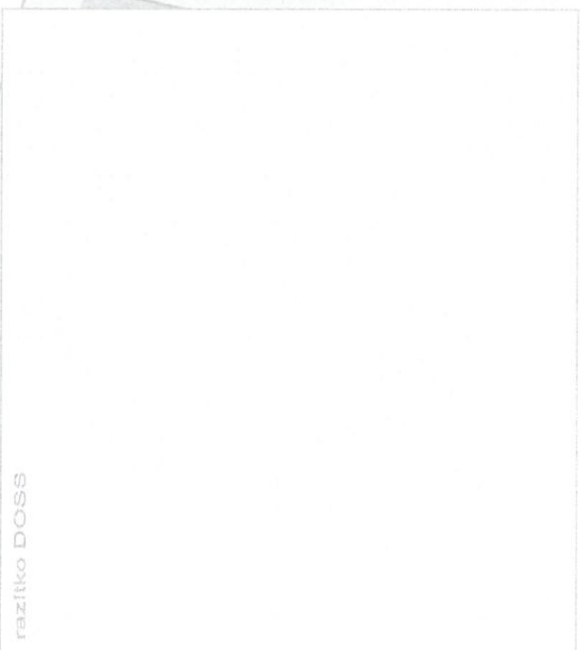

razítko DOSS

# Lázně Toušev

Katastr Lázně Toušev



## LEGENDA:


- Spojko 3x120/70
- Nová skříň SR502/NK
- Plyn-GridServices
- Nový kabel AYKY 3x120/70
- Stávající KNN
- Vodovod
- Kanalizace
- Uzemnění
- Veřejné osvětlení
- Prékop komunikace, chránička 110 mm

Skrín SR502/NK1 je v celoploštovém kompaktním provedení, elektroměrovou skříň hraje odberatel. Dodržet technologický postup-zapískování 300mm nad upravený terén!

Ochrana před nebezpečným dotykem dle PNE 33 0000-1 pro zařízení do 1000V samostatným odpojením vodné části od zdroje posílán nadprůhledových pálcích právu v síti TN - C.

Při styku podzemních i nadzemních zařízení dodržet zejména ČSN 73 6005, ČSN 33 3301 a ČSN 33 2000-5-52

**POZOR!**  
Stavající podzemní zařízení zakresleno pouze orientačně. Před započatím výkopových prací nutno vyčíst.

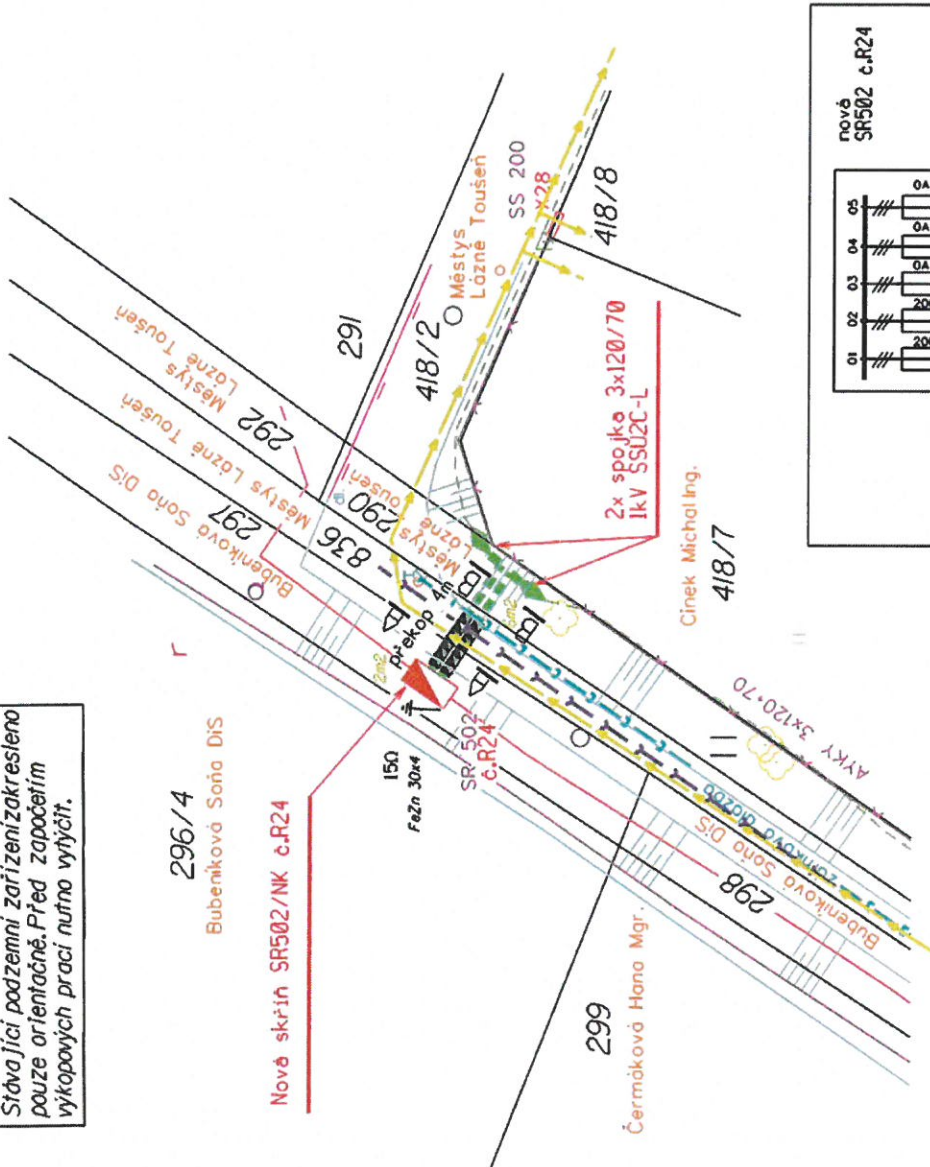

ČEZ Distribuce, a.s.  
Ing. M. Böhm  
Schéma je na výkresu a projekt v souladu s předem  
míst odborné odvětví. Především je třeba ověřit  
EN, ČSN, IEC a jiné bezpečnostní předpisy, normy  
ustanovená, že doplnění těchto odlišností odborné  
projektant a státní provádějí dodavateli.  
Práce vyšetření je 1 rok. Podpis:  
V Toulce

<b>KAREL VANÍČEK ENERGO FINAL</b> Plošanská 200, 28103 Ročim		číslo: 15340830
<b>Projektováni elektrických zařízení</b>	KRESLIL: Ing. M. Böhm	OPROVĚDĚNÍ PROJEKTANT: Ing. M. Böhm
	UŽIVATEL SPRÁVA: OÚ Lázně Toušev	OKRES: Praha-východ
	INVESTOR: ČEZ Distribuce a.s., Teplická 874/8, Děčín IV	STUPĚŇ: P.S.
	STAVBA: Lázně Toušev, č.parcely 296/4	MĚŘÍTKO: 1:300
	číslo stavby: IV-12-6030260	FORMÁT: A3
		číslo výkresu: B 607
		Situace: Montážní výkres

