


D10 c.1

ÁZNĚ TOUŠEŇ - ÚPLNÁ UZAVÍRKA SILN. č. III/2453 - NEHVIZDSK

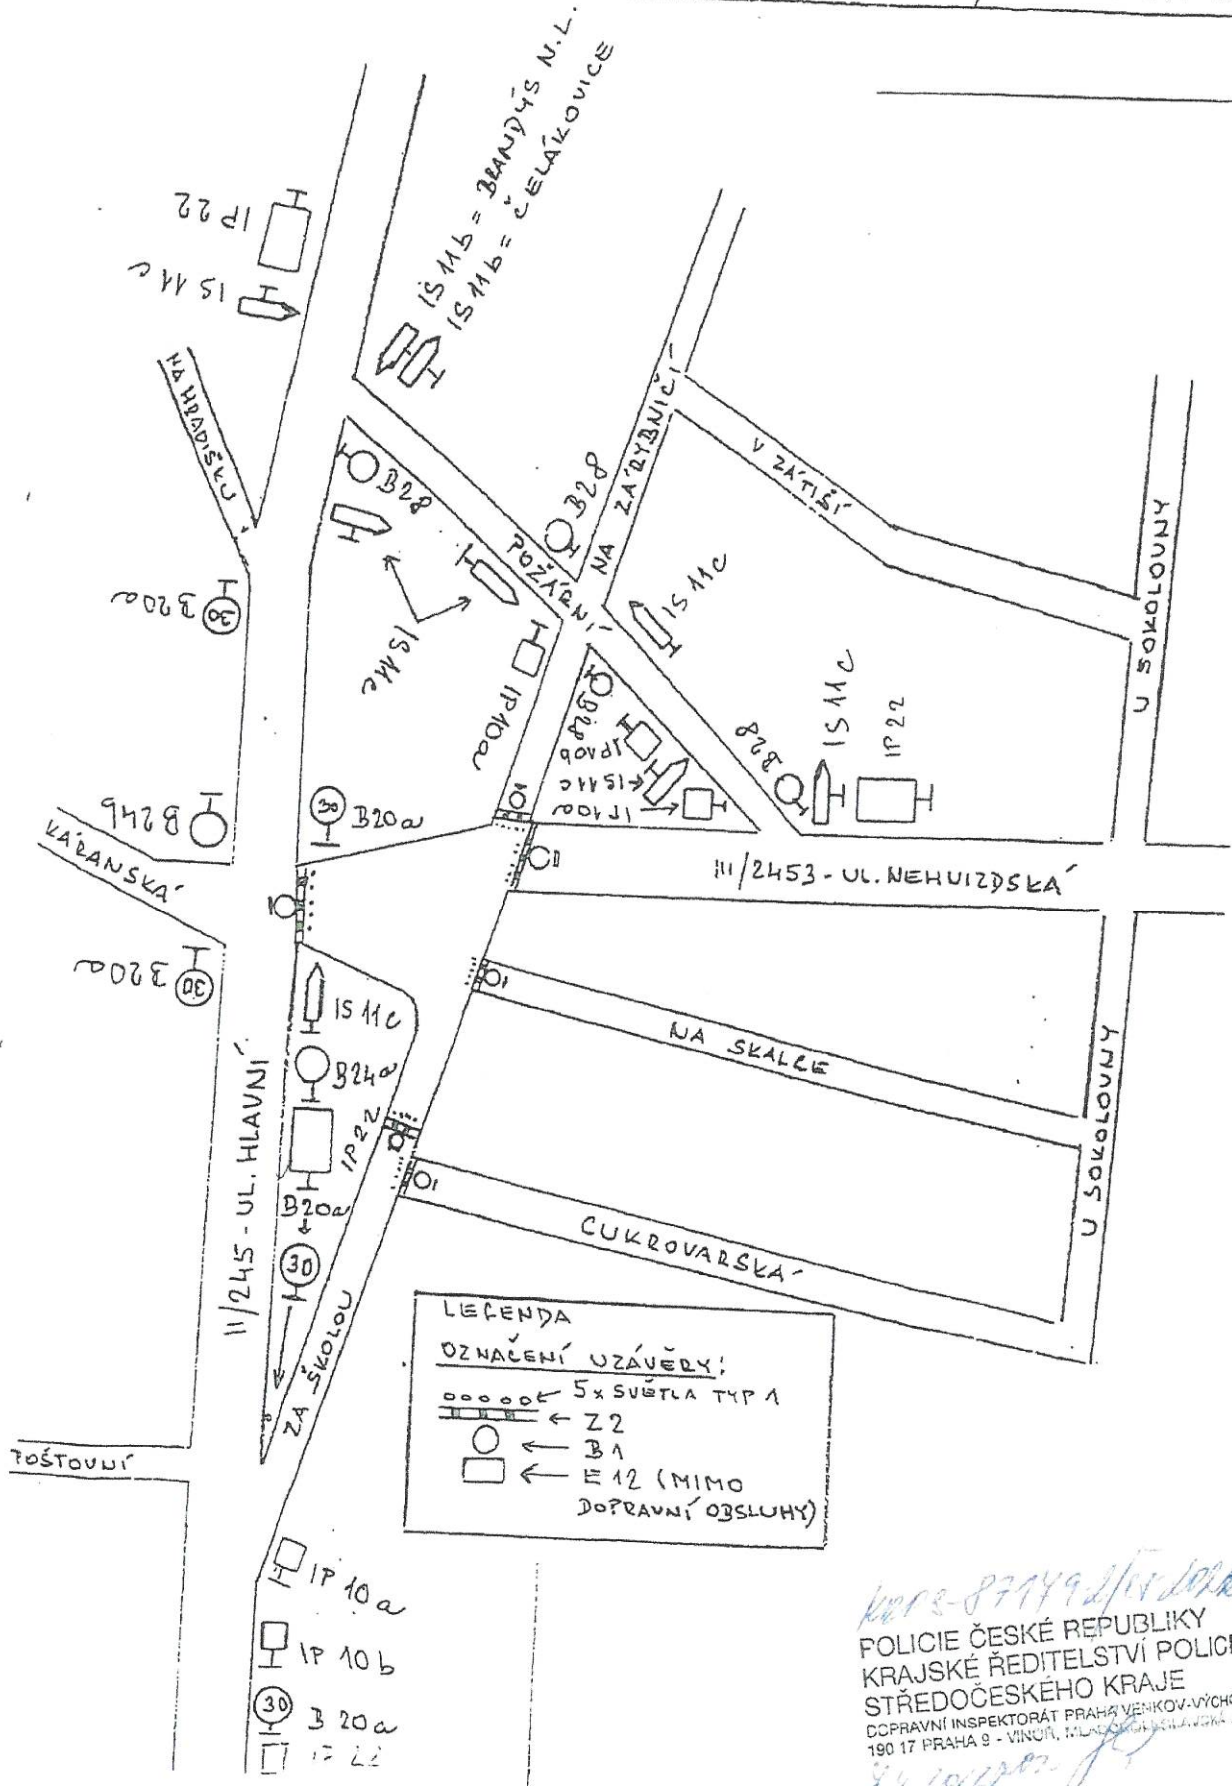

**LEGENDA**

**OZNAČENÍ UZÁVĚRY:**

- 5x SVĚTLA TYP A
- Z2
- B1
- E12 (MIMO DOPRAVNÍ OZBUČENÍ)

877492/1420000  
 POLICIE ČESKÉ REPUBLIKY  
 KRAJSKÉ ŘEDITELSTVÍ POLICIE  
 STŘEDOČESKÉHO KRAJE  
 DOPRAVNÍ INSPEKTORÁT PRAHA VĚNIKOV-VÝCHOD  
 190 17 PRAHA 9 - VÍNOUR, MĚLÁŘSKÁ  
 24. 10. 2012