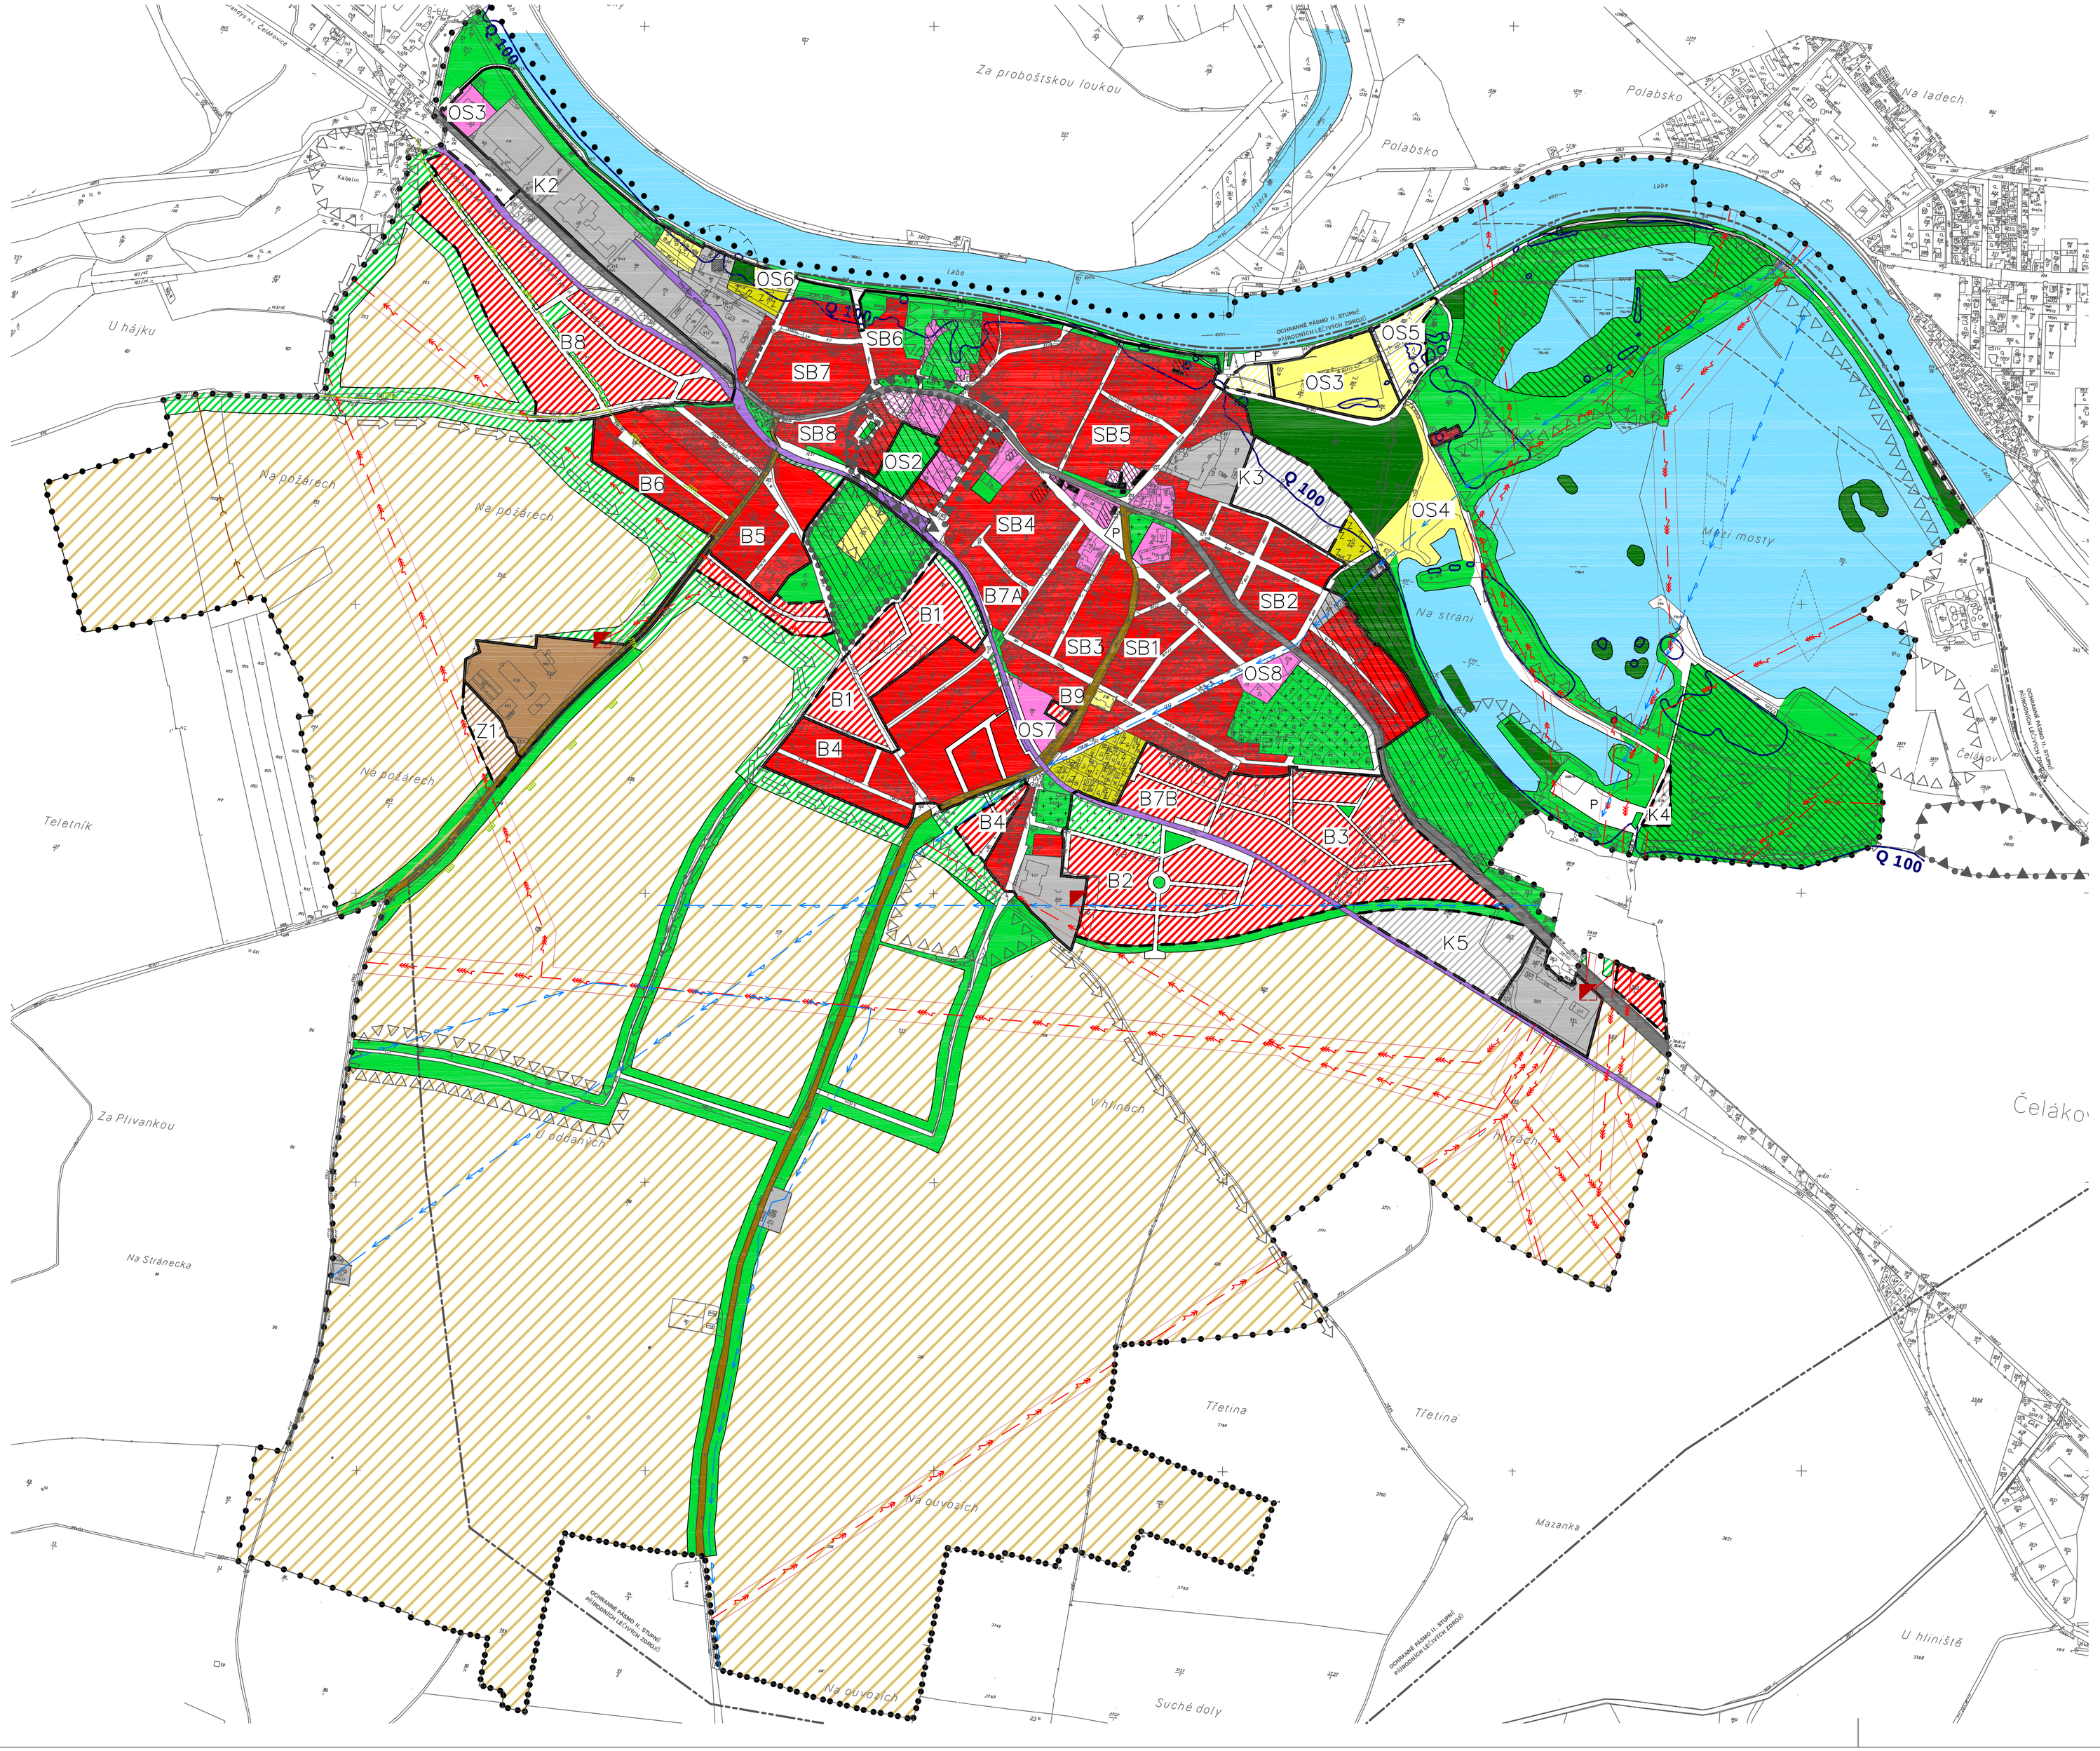

LEGENDA:

SB 1-9 Plochy rozvoje bydlení ve stávající bytové zástavbě

B 1-7 Plochy rozvoje bydlení v nových lokalitách

B2 **K3** Situační označení lokalit, vymezení pojmů zástavby

STÁV. NÁVRH

- Všeobecně obytná zóna nízkopodlažního bydlení venkovského typu a základní obslužná sféra
- Obslužná sféra, školství, zdravotnictví, služby, obchody, veřejné stravování
- Průmyslová,komerční, výrobní a skladová sféra
- Zemědělská výroba, farmy
- Sportovní a rekreační zóna
- Orná půda (pole, role)
- Louky, pastviny, rozptýlená drnová zeleň
- Lesní porosty
- Sady, pěstební plochy, zahradnictví
- Veřejná zeleň, hřbitovy
- Vodní plochy, vodoteče
- Chráněné památkové objekty, objekty navrhované k památkové ochraně
- Silnice II.třídy
- Silnice III.třídy
- Železnice
- P P Plochy klidové dopravy, služby pro motoristy

OS 1-3 Plochy rozvoje občanské vybavenosti, služeb, sportovních a rekreačních zařízení

K1 - 4 Plochy rozvoje komerčních a podnikatelských aktivit

Z1 Plochy rozvoje zemědělství

Chráněné památkové objekty, objekty navrhované k památkové ochraně, území s archeologickými nálezy

- Hranice zastavitelného území
- Hranice zastavěného území ke 14.5.2015
- Hranice katastrálního území (řešené území)
- Ochranná pásma — I.stupně léčivých přírodních zdrojů; II.stupně léčivých přírodních zdrojů
- Vnitřní lázeňské území
- Q 100
- Interakční prvky MSES (ÚSES) (biocentra, biokoridory)
- Čistírna odpadních vod, čerpací stanice
- Hlavní vodovodní řady
- Technické zařízení pro dodávku vody, čerpací zařízení
- Hlavní plynovodní řady
- Regulační stanice plynu
- Vrchní a kabelová silnoproudá vedení (400 a 22kV)
- Trafostanice, Rozpínací stanice
- ÚTB, slaboproudá zařízení
- Ochranná pásma technické infrastruktury
- Rušená vedení technické infrastruktury

S

ZÁZNAM O ÚČINNOSTI ÚZEMNĚ PLÁNOVACÍ DOKUMENTACE	
Název dokumentace: **Územní plán obce Lázně Toušeň - právní stav po zm. č. 1 a 2**	
Správní orgán, který územně plánovací dokumentaci vydal: **ZASTUPITELSTVO MĚSTYSE LÁZNĚ TOUŠEŇ**	
Pořadové číslo poslední změny: 2	Nabytí účinnosti poslední změny:
Starosta městyse Lázně Toušeň Ing. Luboš Valehrach, MBA	Oprávněná úřední osoba pořizovatele v zastoupení obce na základě mandátní smlouvy Ing. Jindřich Jukl
Podpis a otisk úředního razítka	Podpis

PROJEKTOVÁ KANCELÁŘ
ARCHDAN
ING.ARCH.JIŘÍ DANDA ČKA 01490
LUKAVECKÁ 423/19 PRAHA 9-HORNÍ POČERNICE 193 00

INVESTOR:	OPRÁVNĚNÝ PROJEKTANT:	AUTOR (NOSITEL ÚKOLU):
OBEC LÁZNĚ TOUŠEŇ	ING. ARCH. J. RÝPAR	ING.ARCH. J. DANDA

STAVBA:	MĚŘÍTKO:	DATUM:
ÚZEMNÍ PLÁN OBCE LÁZNĚ TOUŠEŇ PRÁVNÍ STAV PO ZMĚNÁCH Č. 1 A 2	1:5 000	03/2019
	STUPEŇ:	
VÝKRES: KOORDINAČNÍ VÝKRES	ZAKÁZKOVÉ Č.	PŘÍLOHA Č. B.